

EDIFICIO HELENES

PROMOCIÓN DE VIVIENDAS EN EL CENTRO DE PONTEVEDRA


EDIFICIO DE OBRA NUEVA PARA 14 VIVIENDAS, LOCAL COMERCIAL Y TRASTEROS EN LA CALLE COBIAN ROFFIGNAC 18



Jardines convento Santa Clara

PLANTA 1º / 2 Dormitorios


VIVIENDA B SUPERFICIE

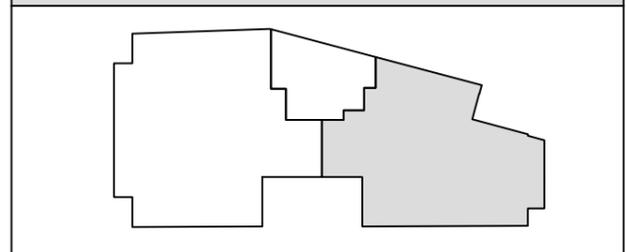

01	ACCESO PRINCIPAL Y DISTRIBUIDOR	2,23 m2
02	SALÓN-COCINA	33,52 m2
03	DISTRIBUIDOR	4,75 m2
04	BAÑO GENERAL	5,18 m2
05	LAVADERO TENDAL	3,70 m2
06	DORMITORIO SECUNDARIO	12,53 m2
07	DORMITORIO PRINCIPAL	14,56 m2
08	BAÑO DORMITORIO PPL	3,83 m2
TOTAL SUPERFICIE ÚTIL		80,31 m2
09	TERRAZA	6,24 m2
TOTAL SUPERFICIE CONSTRUIDA (+TERRAZA)		100,30 m2

1ºB_TRASTERO nº07 (planta sótano)

superficie útil 4,95 m2
superficie construida 6,27 m2

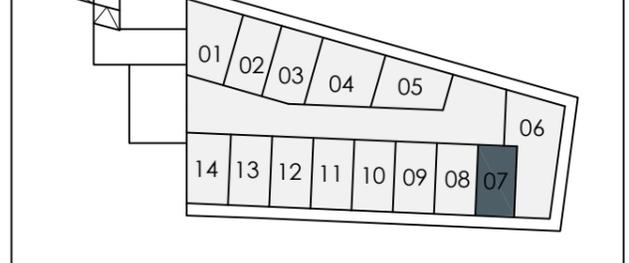

escala 1/50 (en A3)

0 1 3 5 m

Este documento tiene un carácter meramente orientativo, sin perjuicio de la información más exacta contenida en la documentación técnica del edificio. Todo el mobiliario que se muestra en el plano, incluido el de la cocina y exceptuando los armarios, se ha incluido a efectos meramente orientativos y decorativos. Los datos referidos a superficies, distribución y linderos son orientativos y pueden sufrir variaciones como consecuencia de exigencias comerciales, jurídicas o técnicas.

ESTÉVEZ e GONZÁLEZ
arquitectos

GALIAME
PROMOCIONES