


EDIFICIO HELENES

PROMOCIÓN DE VIVIENDAS EN EL
CENTRO DE PONTEVEDRA

EDIFICIO DE OBRA NUEVA PARA 14
VIVIENDAS, LOCAL COMERCIAL Y TRASTEROS
EN LA CALLE COBIAN ROFFIGNAC 18

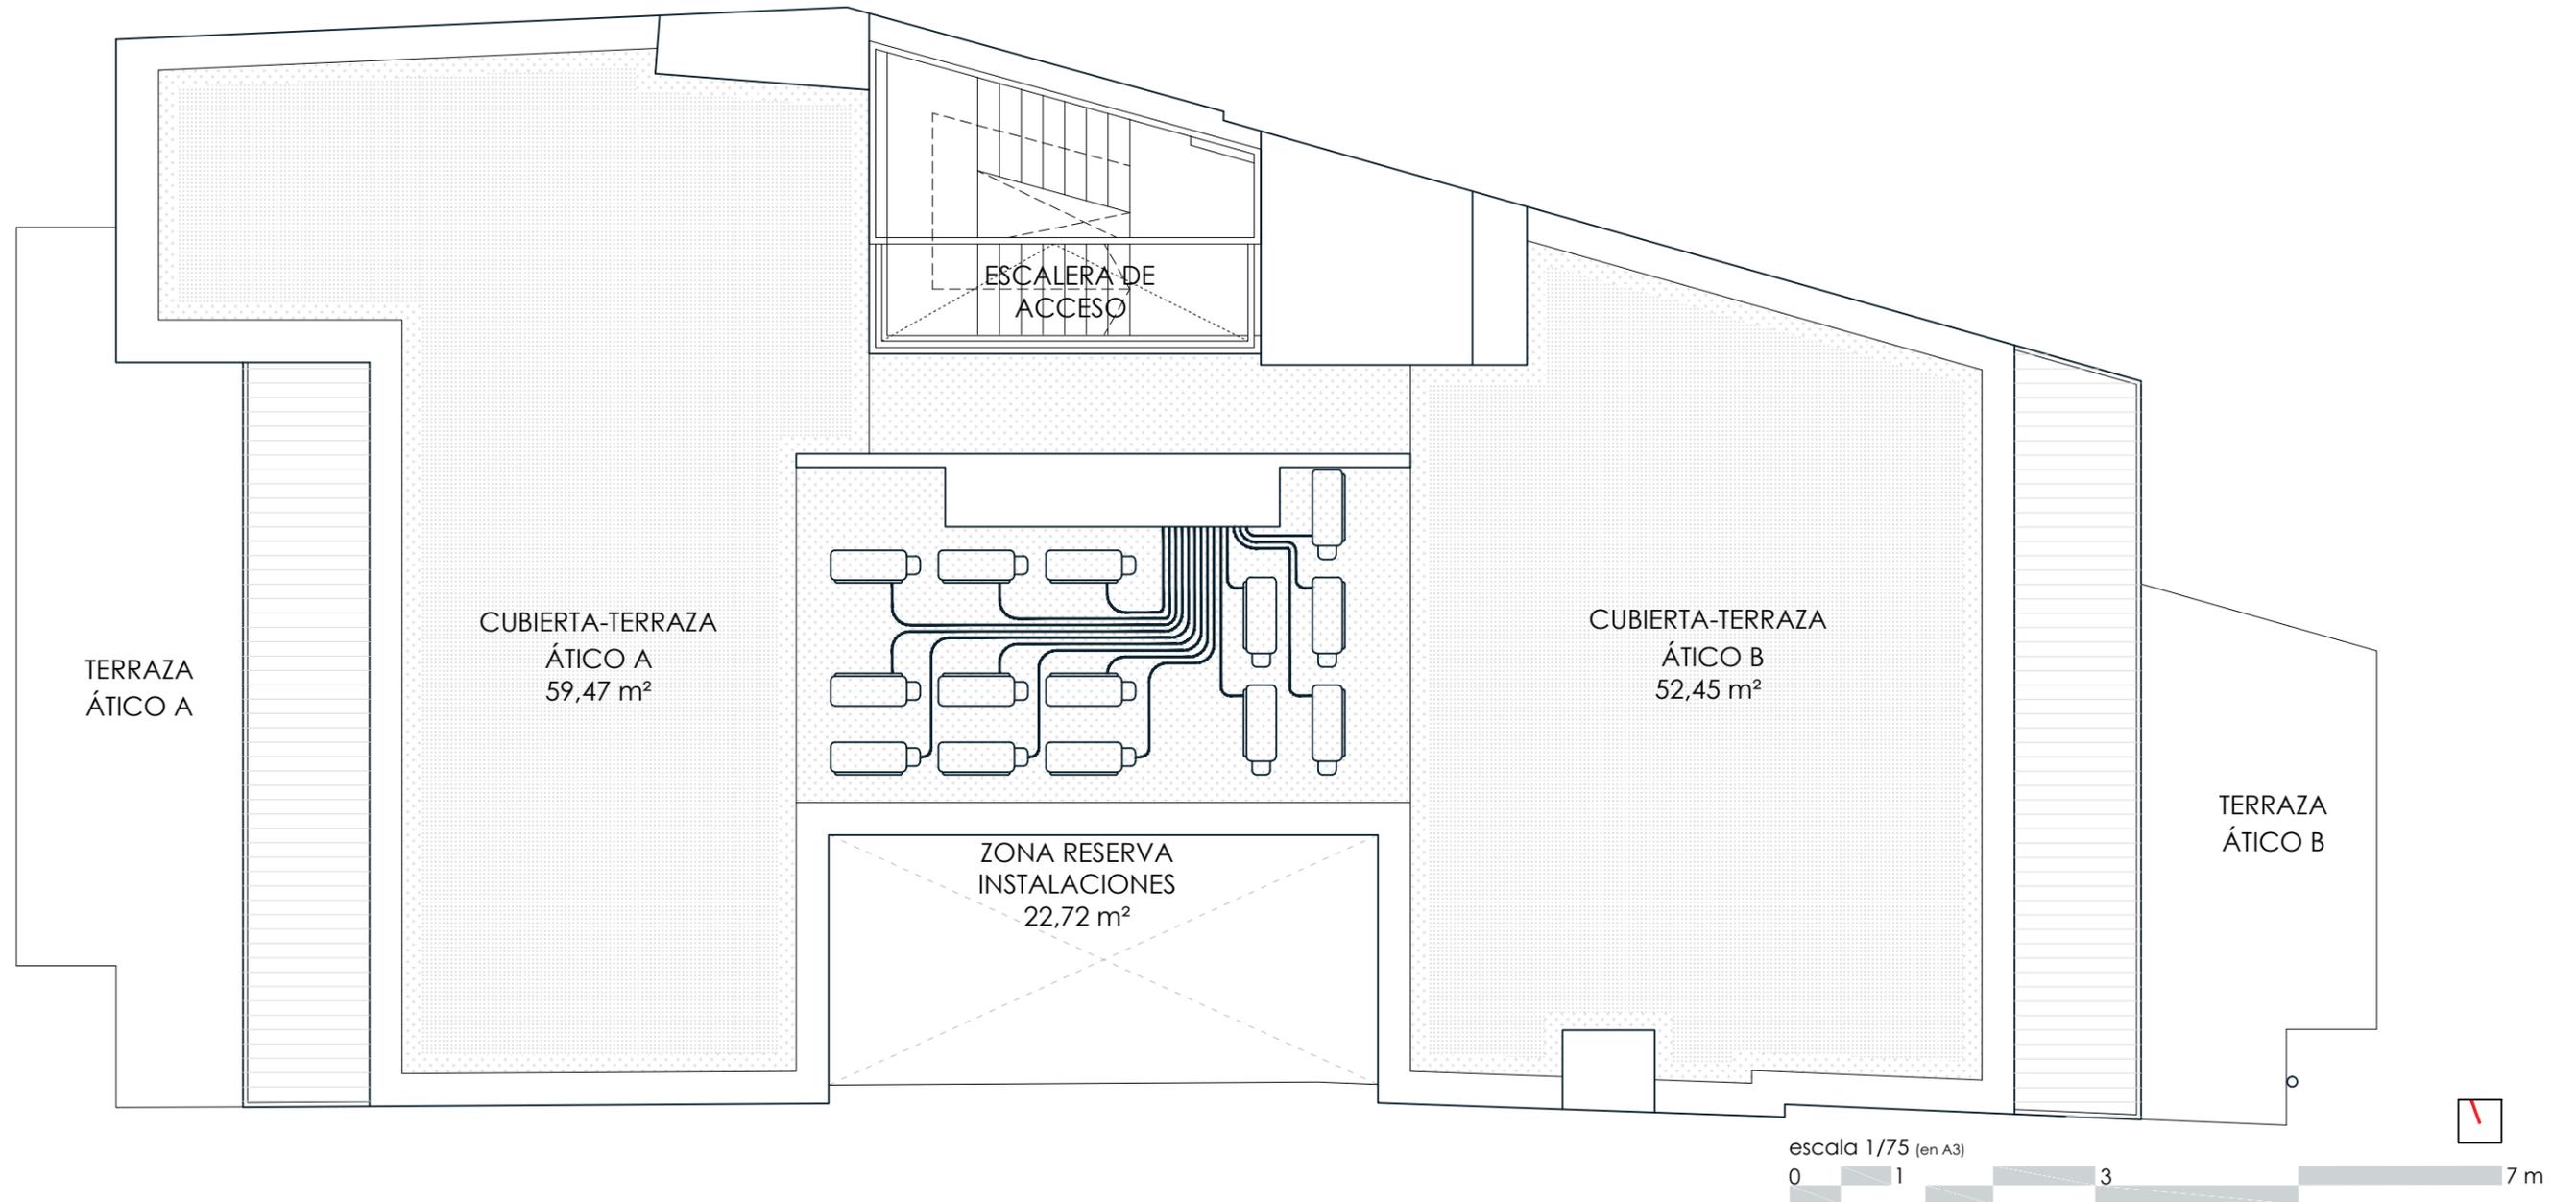

Este documento tiene un carácter meramente orientativo, sin perjuicio de la información más exacta contenida en la documentación técnica del edificio. Todo el mobiliario que se muestra en el plano, incluido el de la cocina y exceptuando los armarios, se ha incluido a efectos meramente orientativos y decorativos. Los datos referidos a superficies, distribución y linderos son orientativos y pueden sufrir variaciones como consecuencia de exigencias comerciales, jurídicas o técnicas.

ESTÉVEZ e GONZÁLEZ
arquitectos

GALIAME
PROMOCIONES